0	0	1	0	1	1	1	C	4	5	3	0	0	5	0		1	1	1

旧台帳破鎖
KP=旧KP

	IP No.100 (R)	IP No.101 (R)
IA	21° -47′ -49″	14° -24′ -55″
R	420	520
CL	362.28	261.31

凡例

区分	項目
距離標	粁標、百米標
照明	蛍光灯、水銀灯、ナトリウム灯
信号	自動信号、手動信号
情報板	A型情報板、B型情報板、C型情報板
縁石	コンクリート縁石、アスファルト縁石
歩道	マウントアップ歩道、フラット歩道、自走道
視線誘導標	固定式視線誘導柱、デリネータ、ブリンカーライト、道路反射鏡
擁壁	ブロック、コンクリート、縦割石、玉石等
法面防護	法面枠工、柵工、雪崩防止工、地すべり対策、法面ネット
防護壁	ガードケーブル、ガードレール、ガードフェンス、ガードパイプ
	バス停、植樹桝、防雪柵、ローマ字付標識

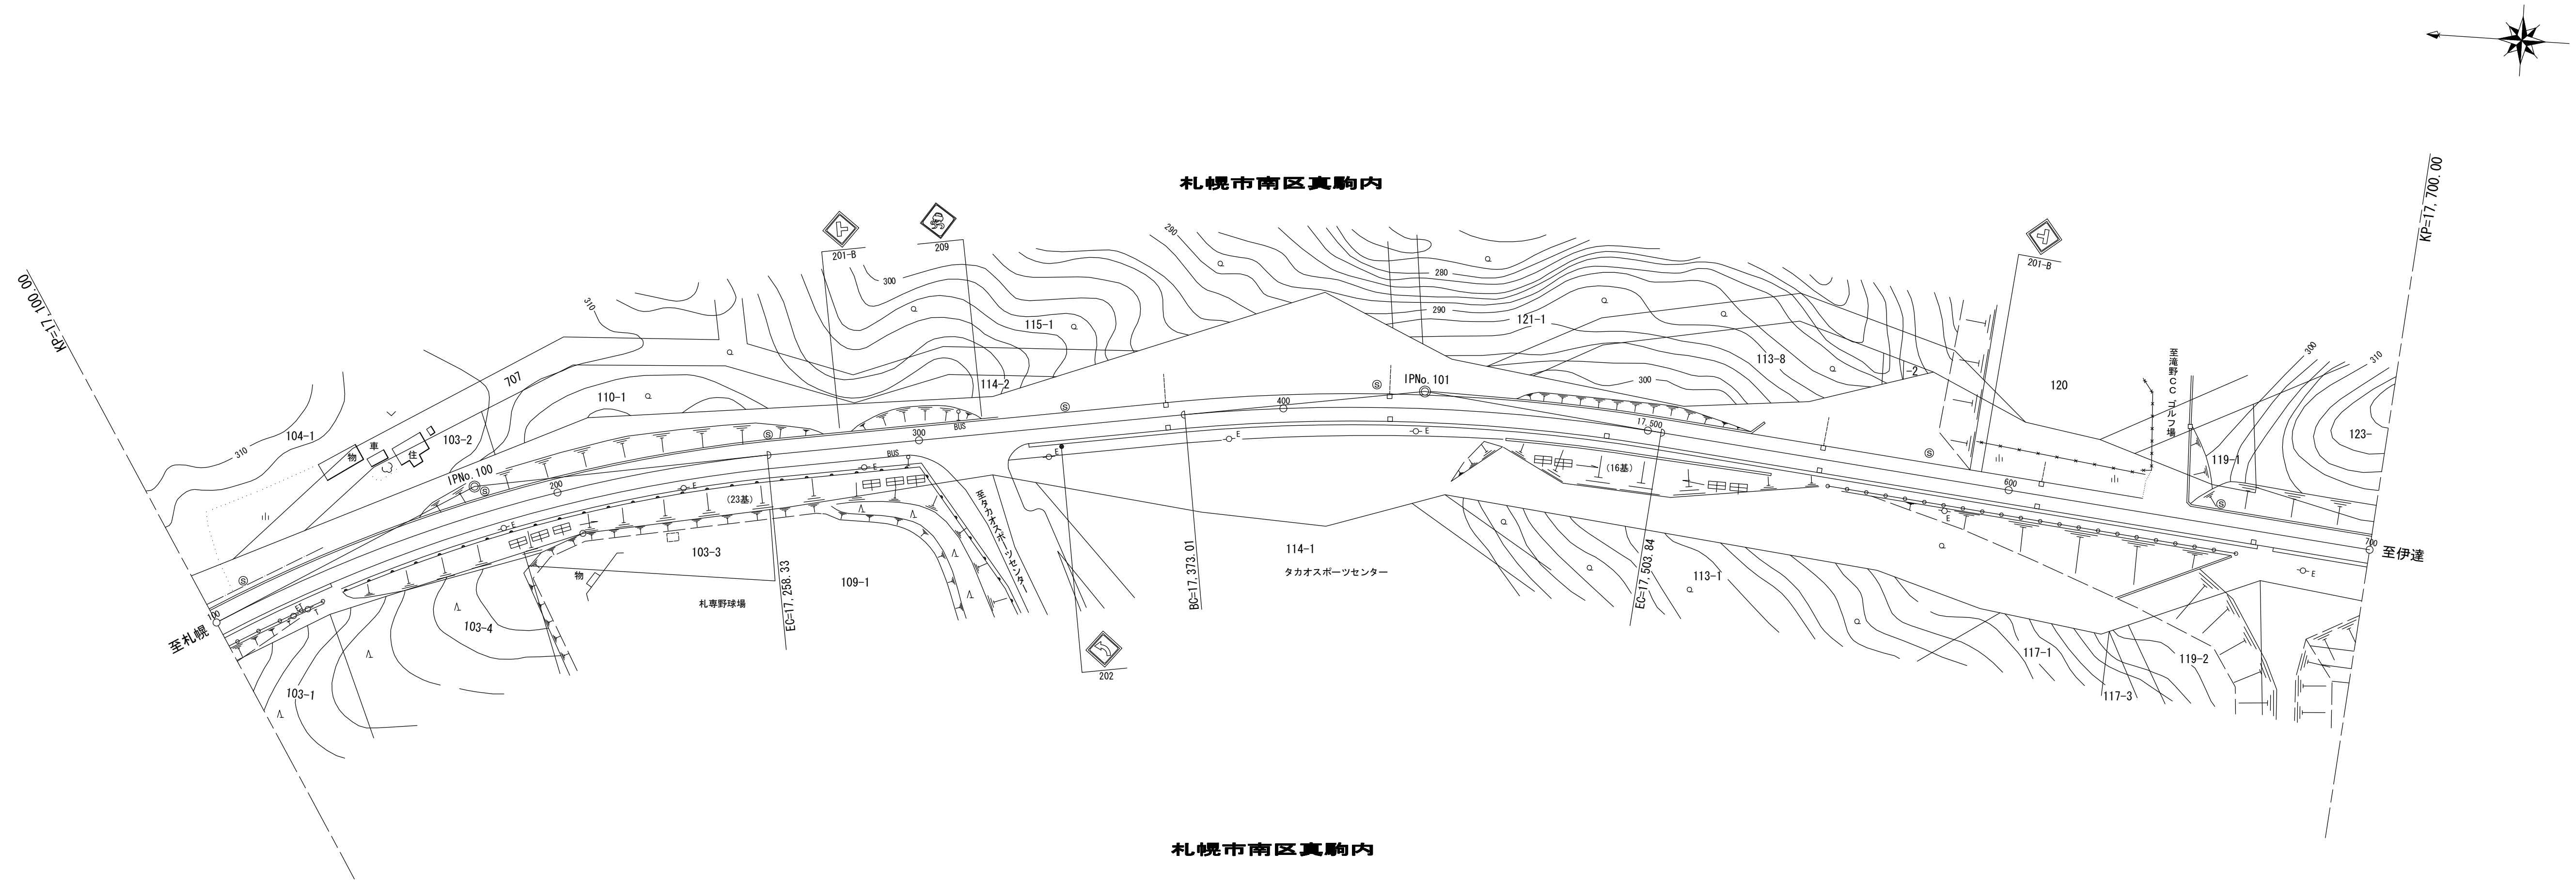

標識調査：平成26年11月～12月調査

附図修正年月	
2005	10

距離標	
勾配	
施工高	

国道名	一般国道453号	
国名・縮尺	道路基本図 S=1:1,000	
区間・図面番号	KP=17^{K}100 KP=17^{K}700	5
部所名	札幌開発建設部 千歳道路事務所	