


0 0 1 0 1 1 1 1 C 4 5 3 0 0 5 2 1 1 1

旧台帳破鎖
KP=旧KP

	IP No.100 (R)	IP No.101 (R)
IA	21° -47' -49"	14° -24' -55"
R	420	520
GL	362.28	261.31

凡	距離標	標高	位置	説明
△	距離標			
○	標高			
□	位置			
△	説明			

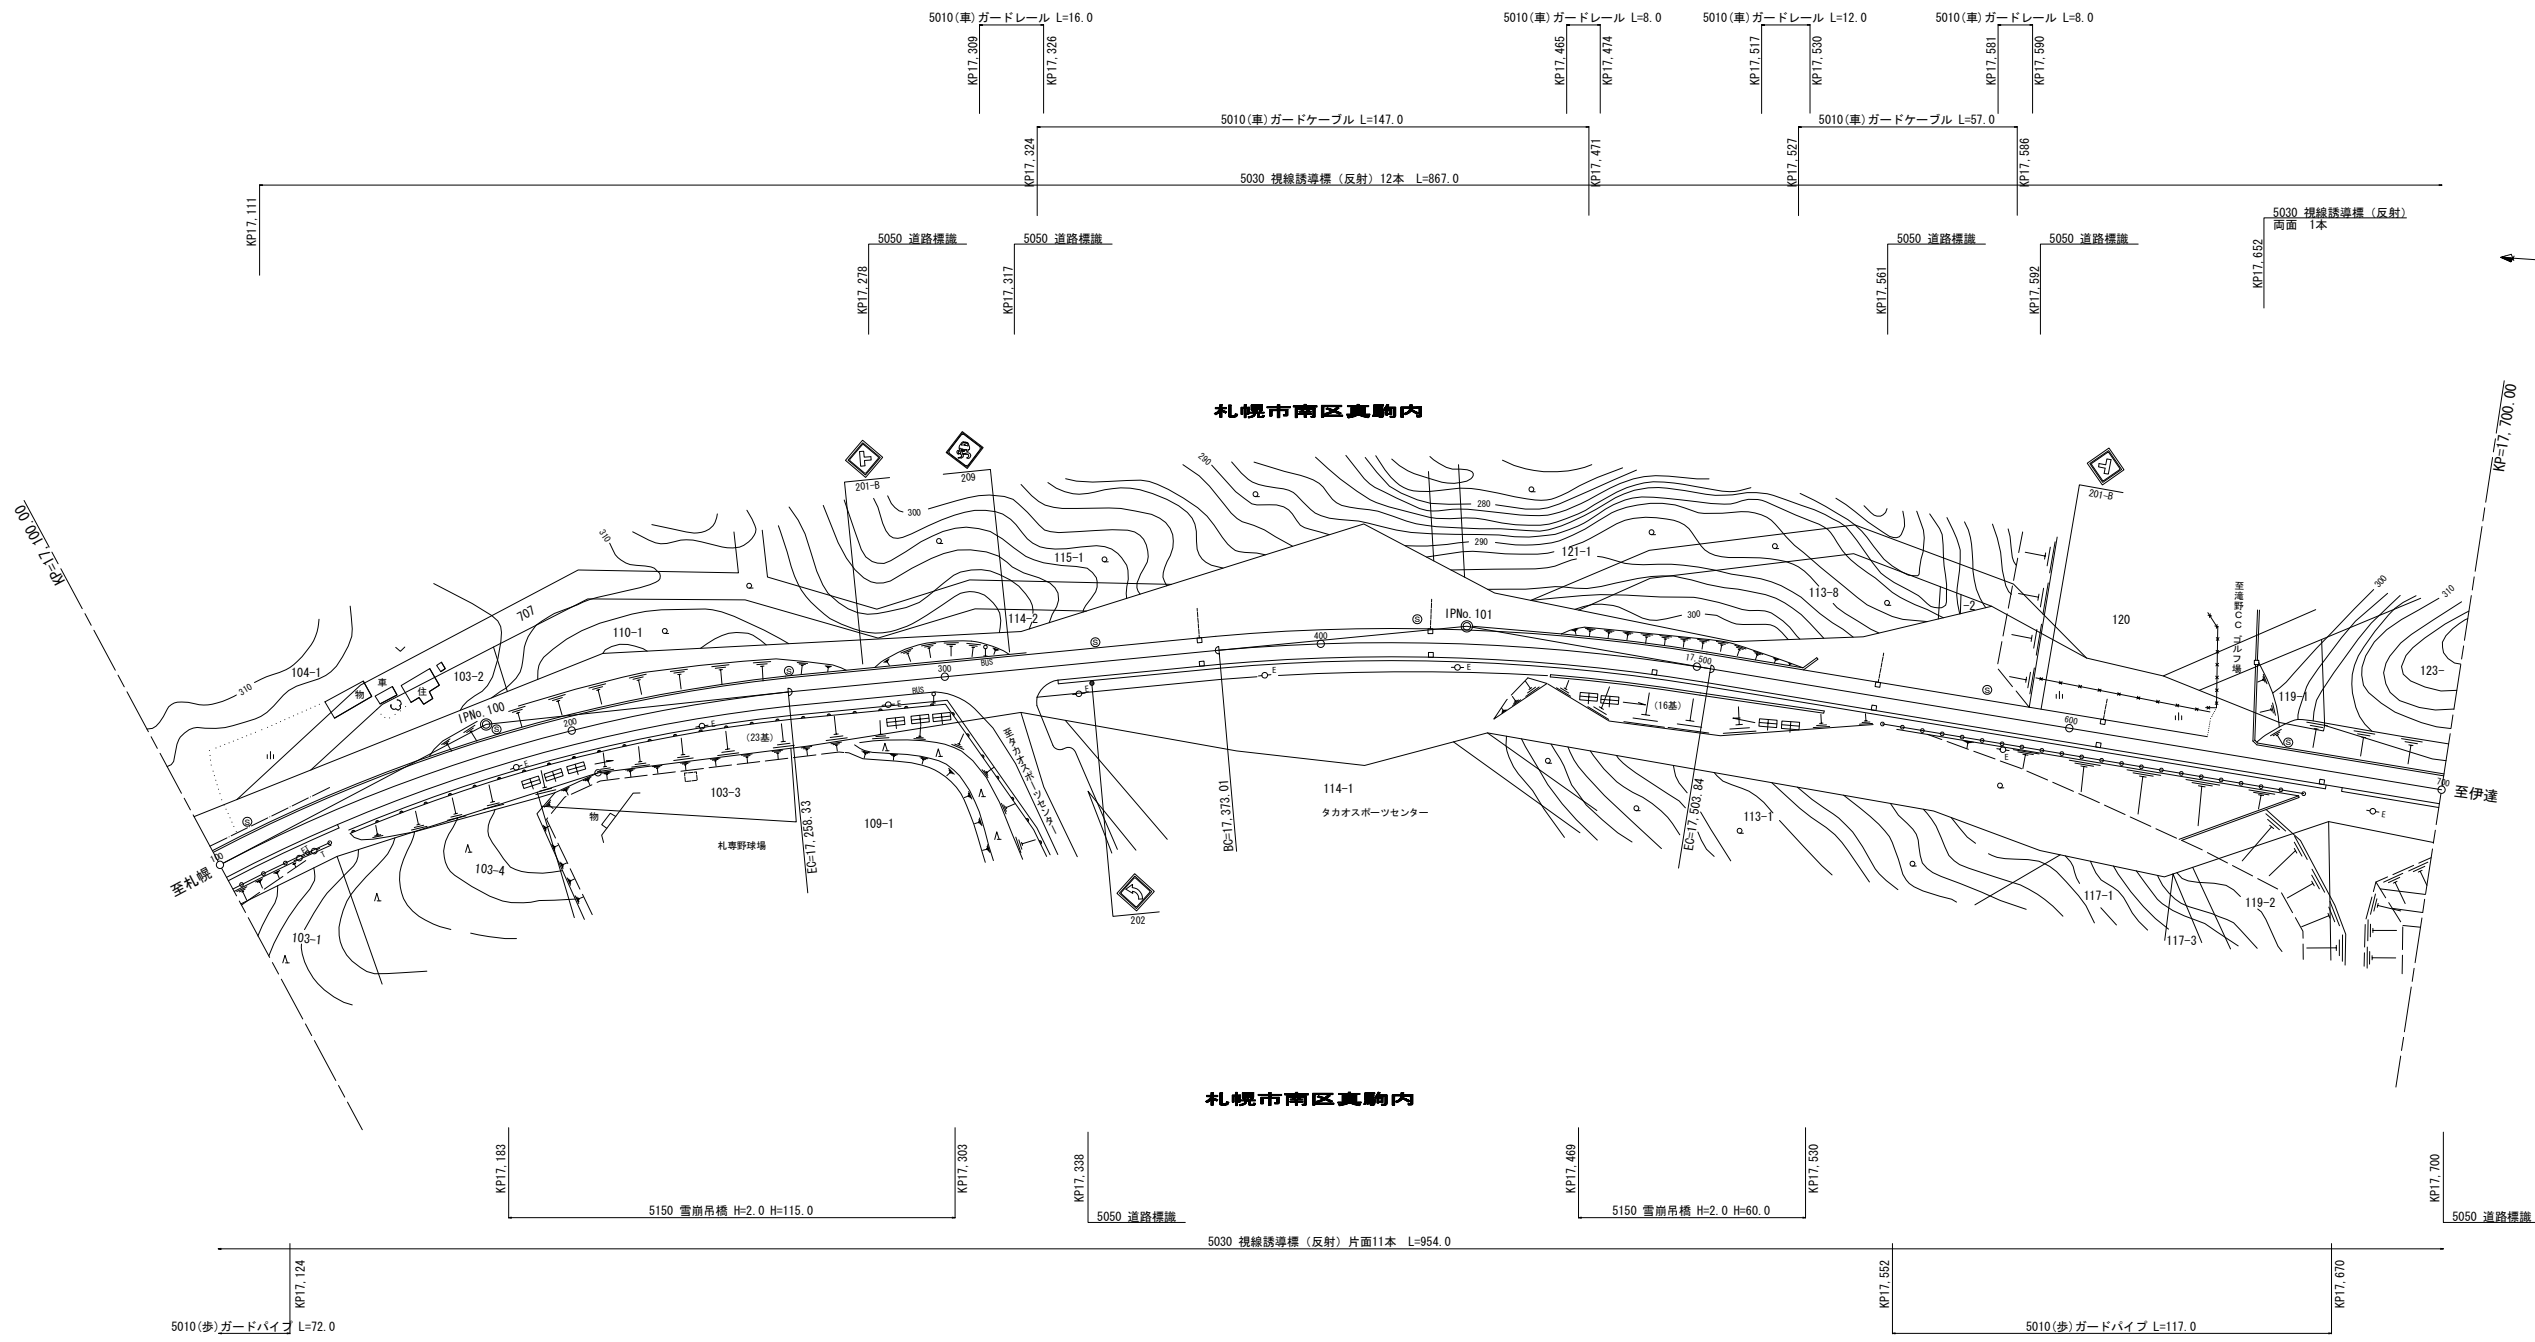

標識調査 : 平成26年11月~12月調査

附図修正年月	
2005	10

距離標	勾配	施工高

国道名	一般国道 453 号
国名・縮尺	付属物管理図 S=1:1,000
区画・図面番号	KP=17 ^k 100 KP=17 ^k 700 5
部所名	札幌開発建設部 千歳道路事務所