0 0 1 0 1 1 1 C 4 5 3 0 0 1 0 1 1 1

旧台帳破鎖
KP=旧KP

IP No.93 (R)	
IA	18° -36' -22"
R	500
CL	399.38

凡例
- ローマ字付標識
- 防雪柵
- 植樹桝
- バス停
- 防護壁: ガードパイプ / ガードフェンス / ガードレール / ガードケーブル
- 法面防護: 法面ネット / 雪すべり対策 / 雪崩防止工 / 柵 / 法面枠工
- 擁壁: 玉石等 / 練石 / コンクリート / ブロック
- 視線誘導標: 道路反射鏡 / プリンガーライト / デリネータ / 国土交通省型視線誘導杭
- 歩道: 自走道 / フラット歩道 / マウントアップ歩道
- 縁石: アスファルト縁石 / コンクリート縁石
- 情報板: A型情報板 / B型情報板 / C型情報板
- 信号: 自動信号 / 手動信号
- 照明: ナトリウム灯 / 水銀灯 / 蛍光灯 / 投光灯
- 距離標
- 杭
- 標

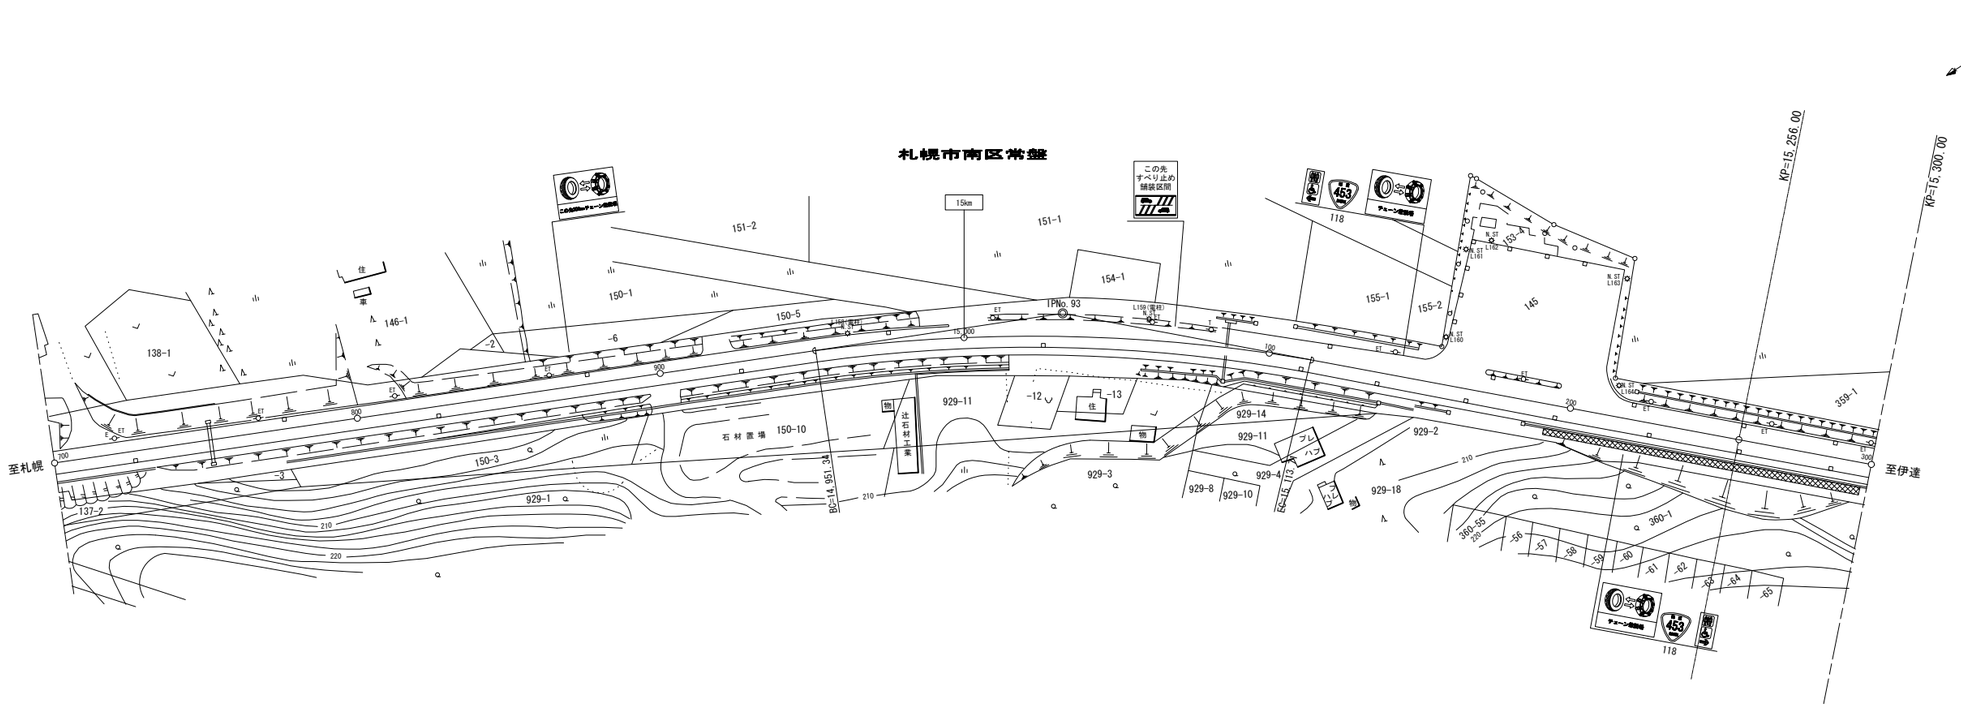

札幌市南区常盤

標識調査：平成26年11月～12月調査

附図修正年月	
2005	10

距離標	
勾配	
施工高	

国道名	一般国道453号	
国名・縮尺	道路基本図 S=1:1,000	
区間・図面番号	KP=15K256 KP=15K300	1
部所名	札幌開発建設部 千歳道路事務所	